

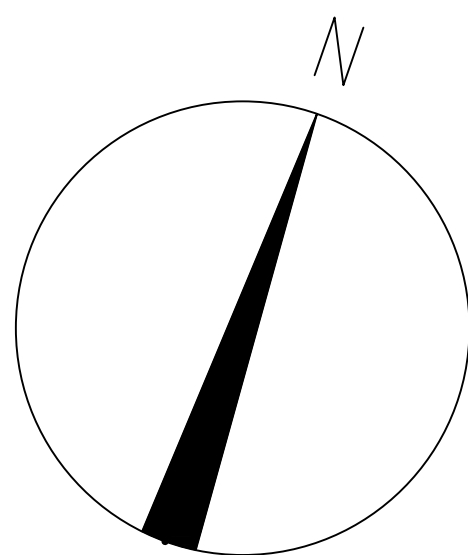


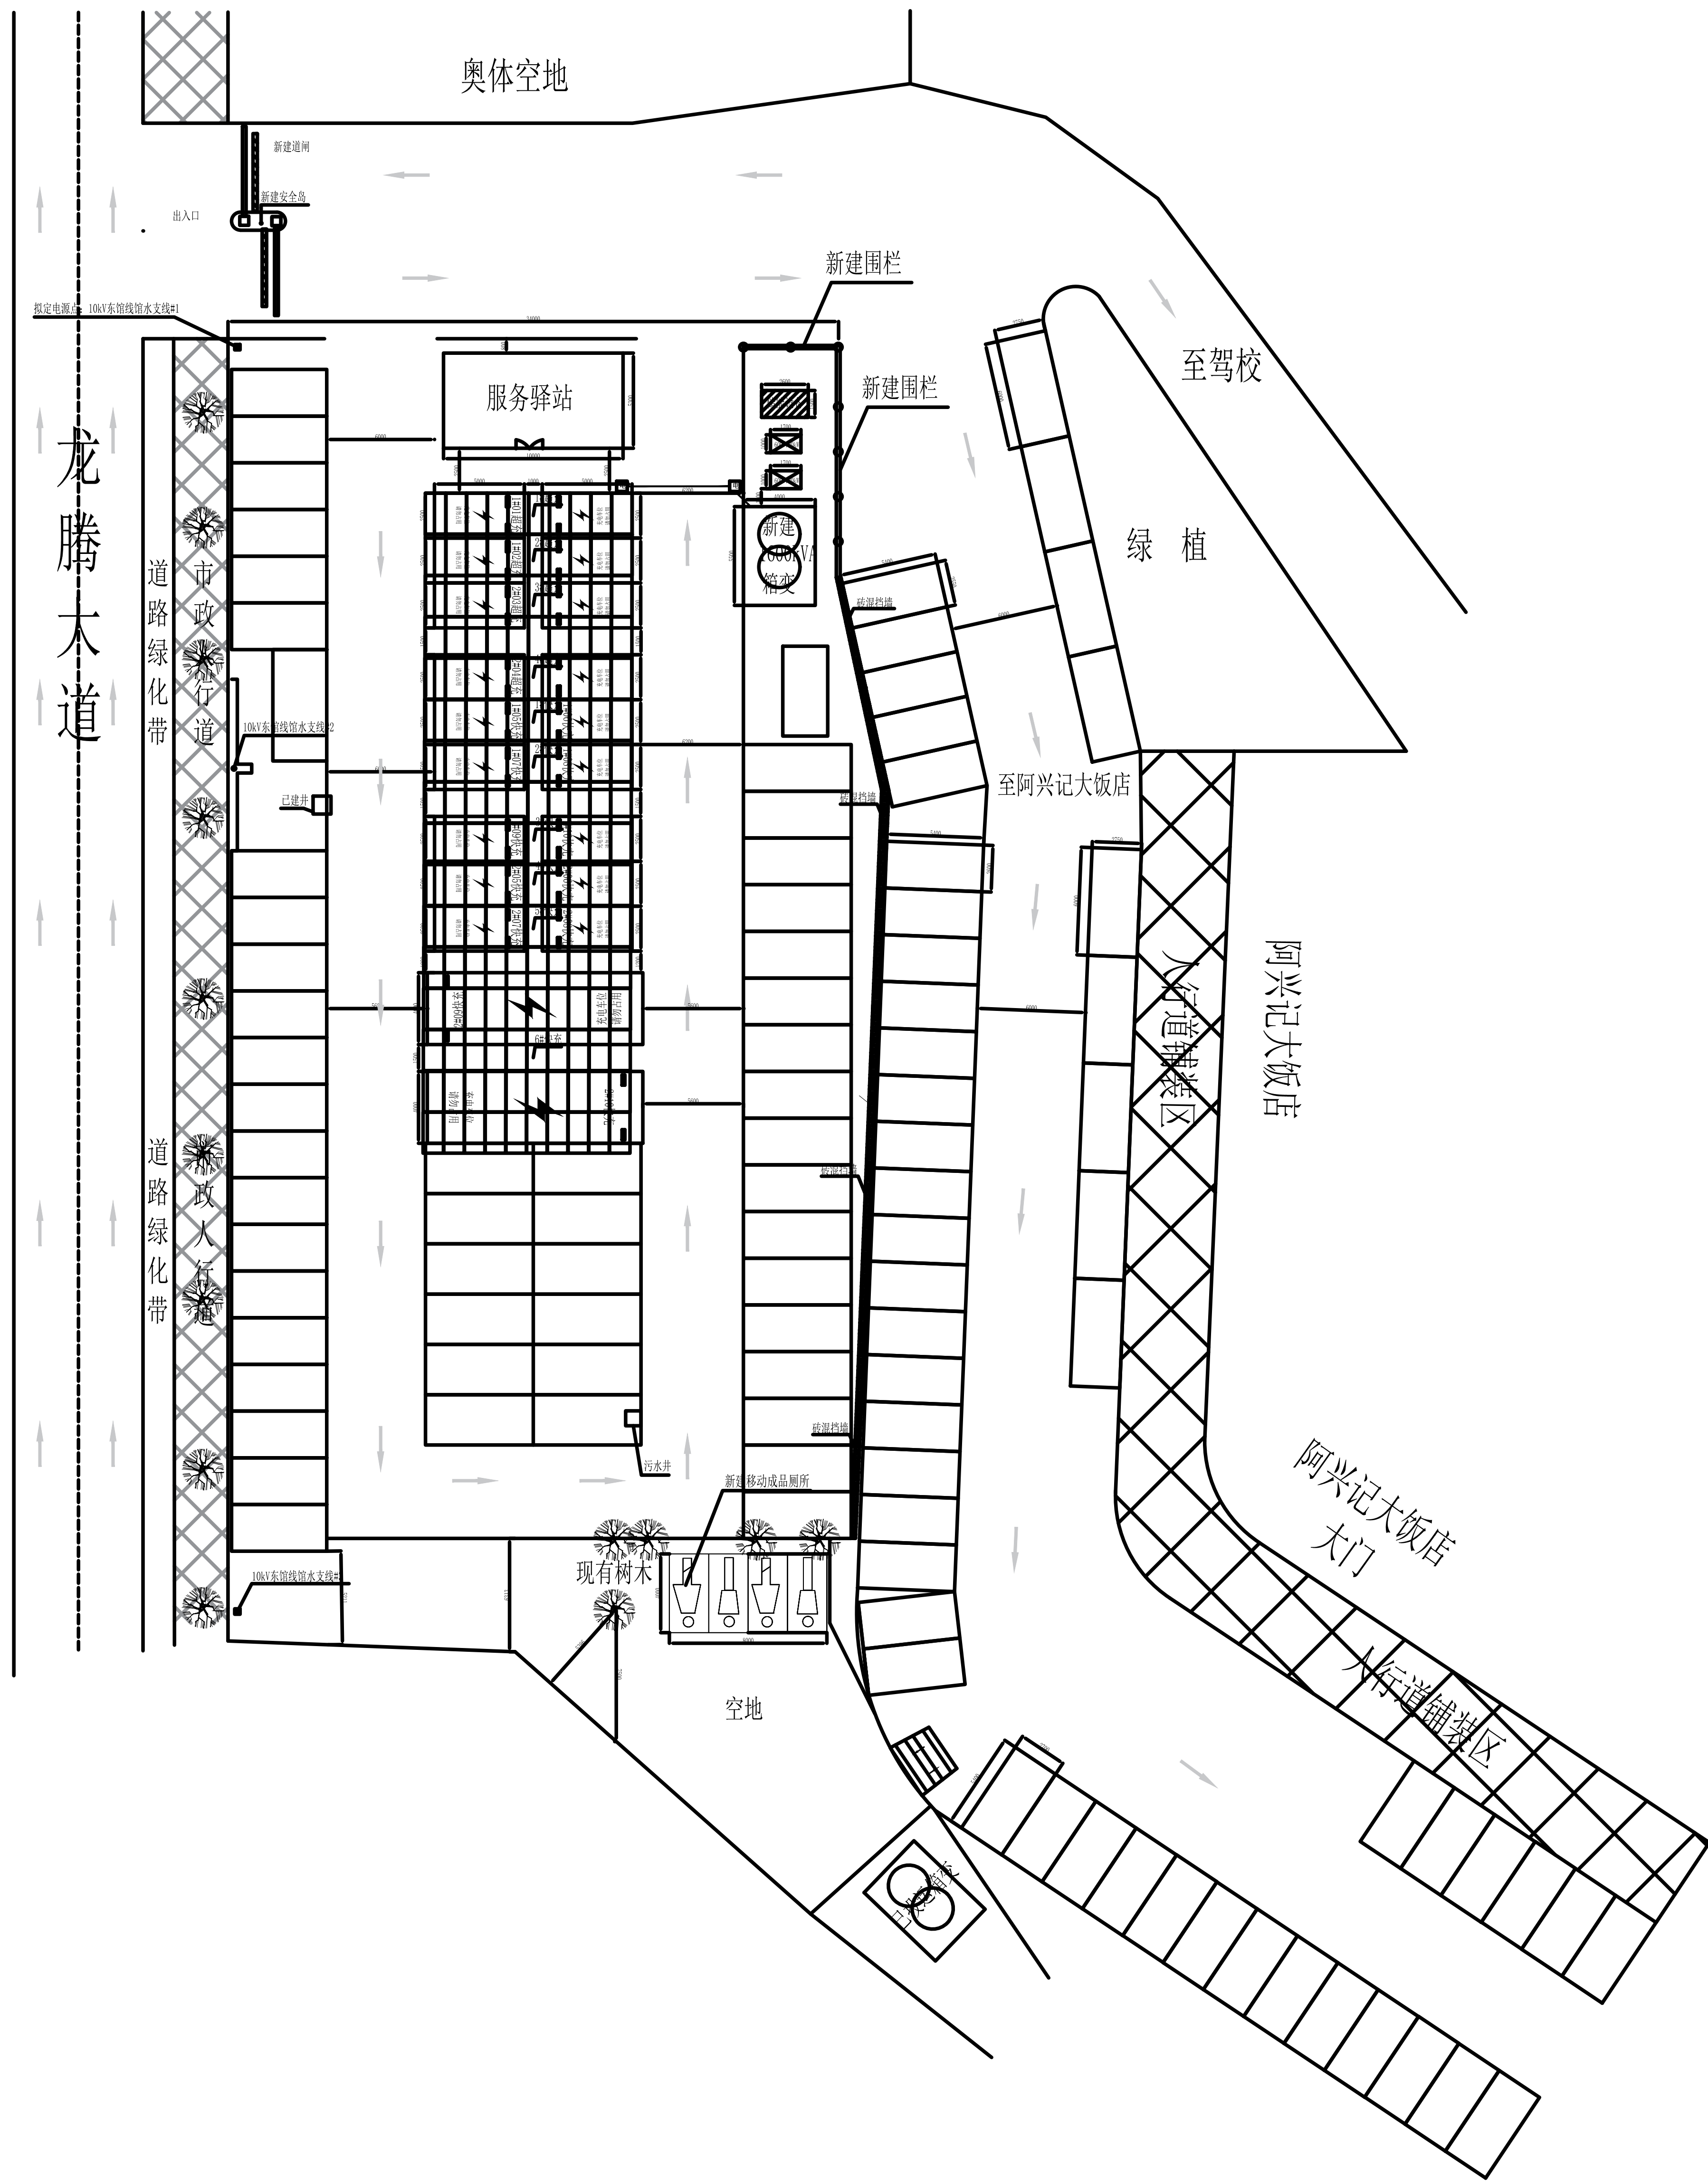


580组件共160块,
75kW逆变器1台
直流侧容量92.8kW

陕西光智达新能源科技有限公司				重庆渝秒充数字能源科技有限公司 奥体中心停车场车棚光伏项目		工程	可研	设计 阶段
批准	赵文明	设计	王华	车棚屋面组件布置图				
审核	王华	制图	王华					
校核	王华	比例						
		日期	2024.04	图号				





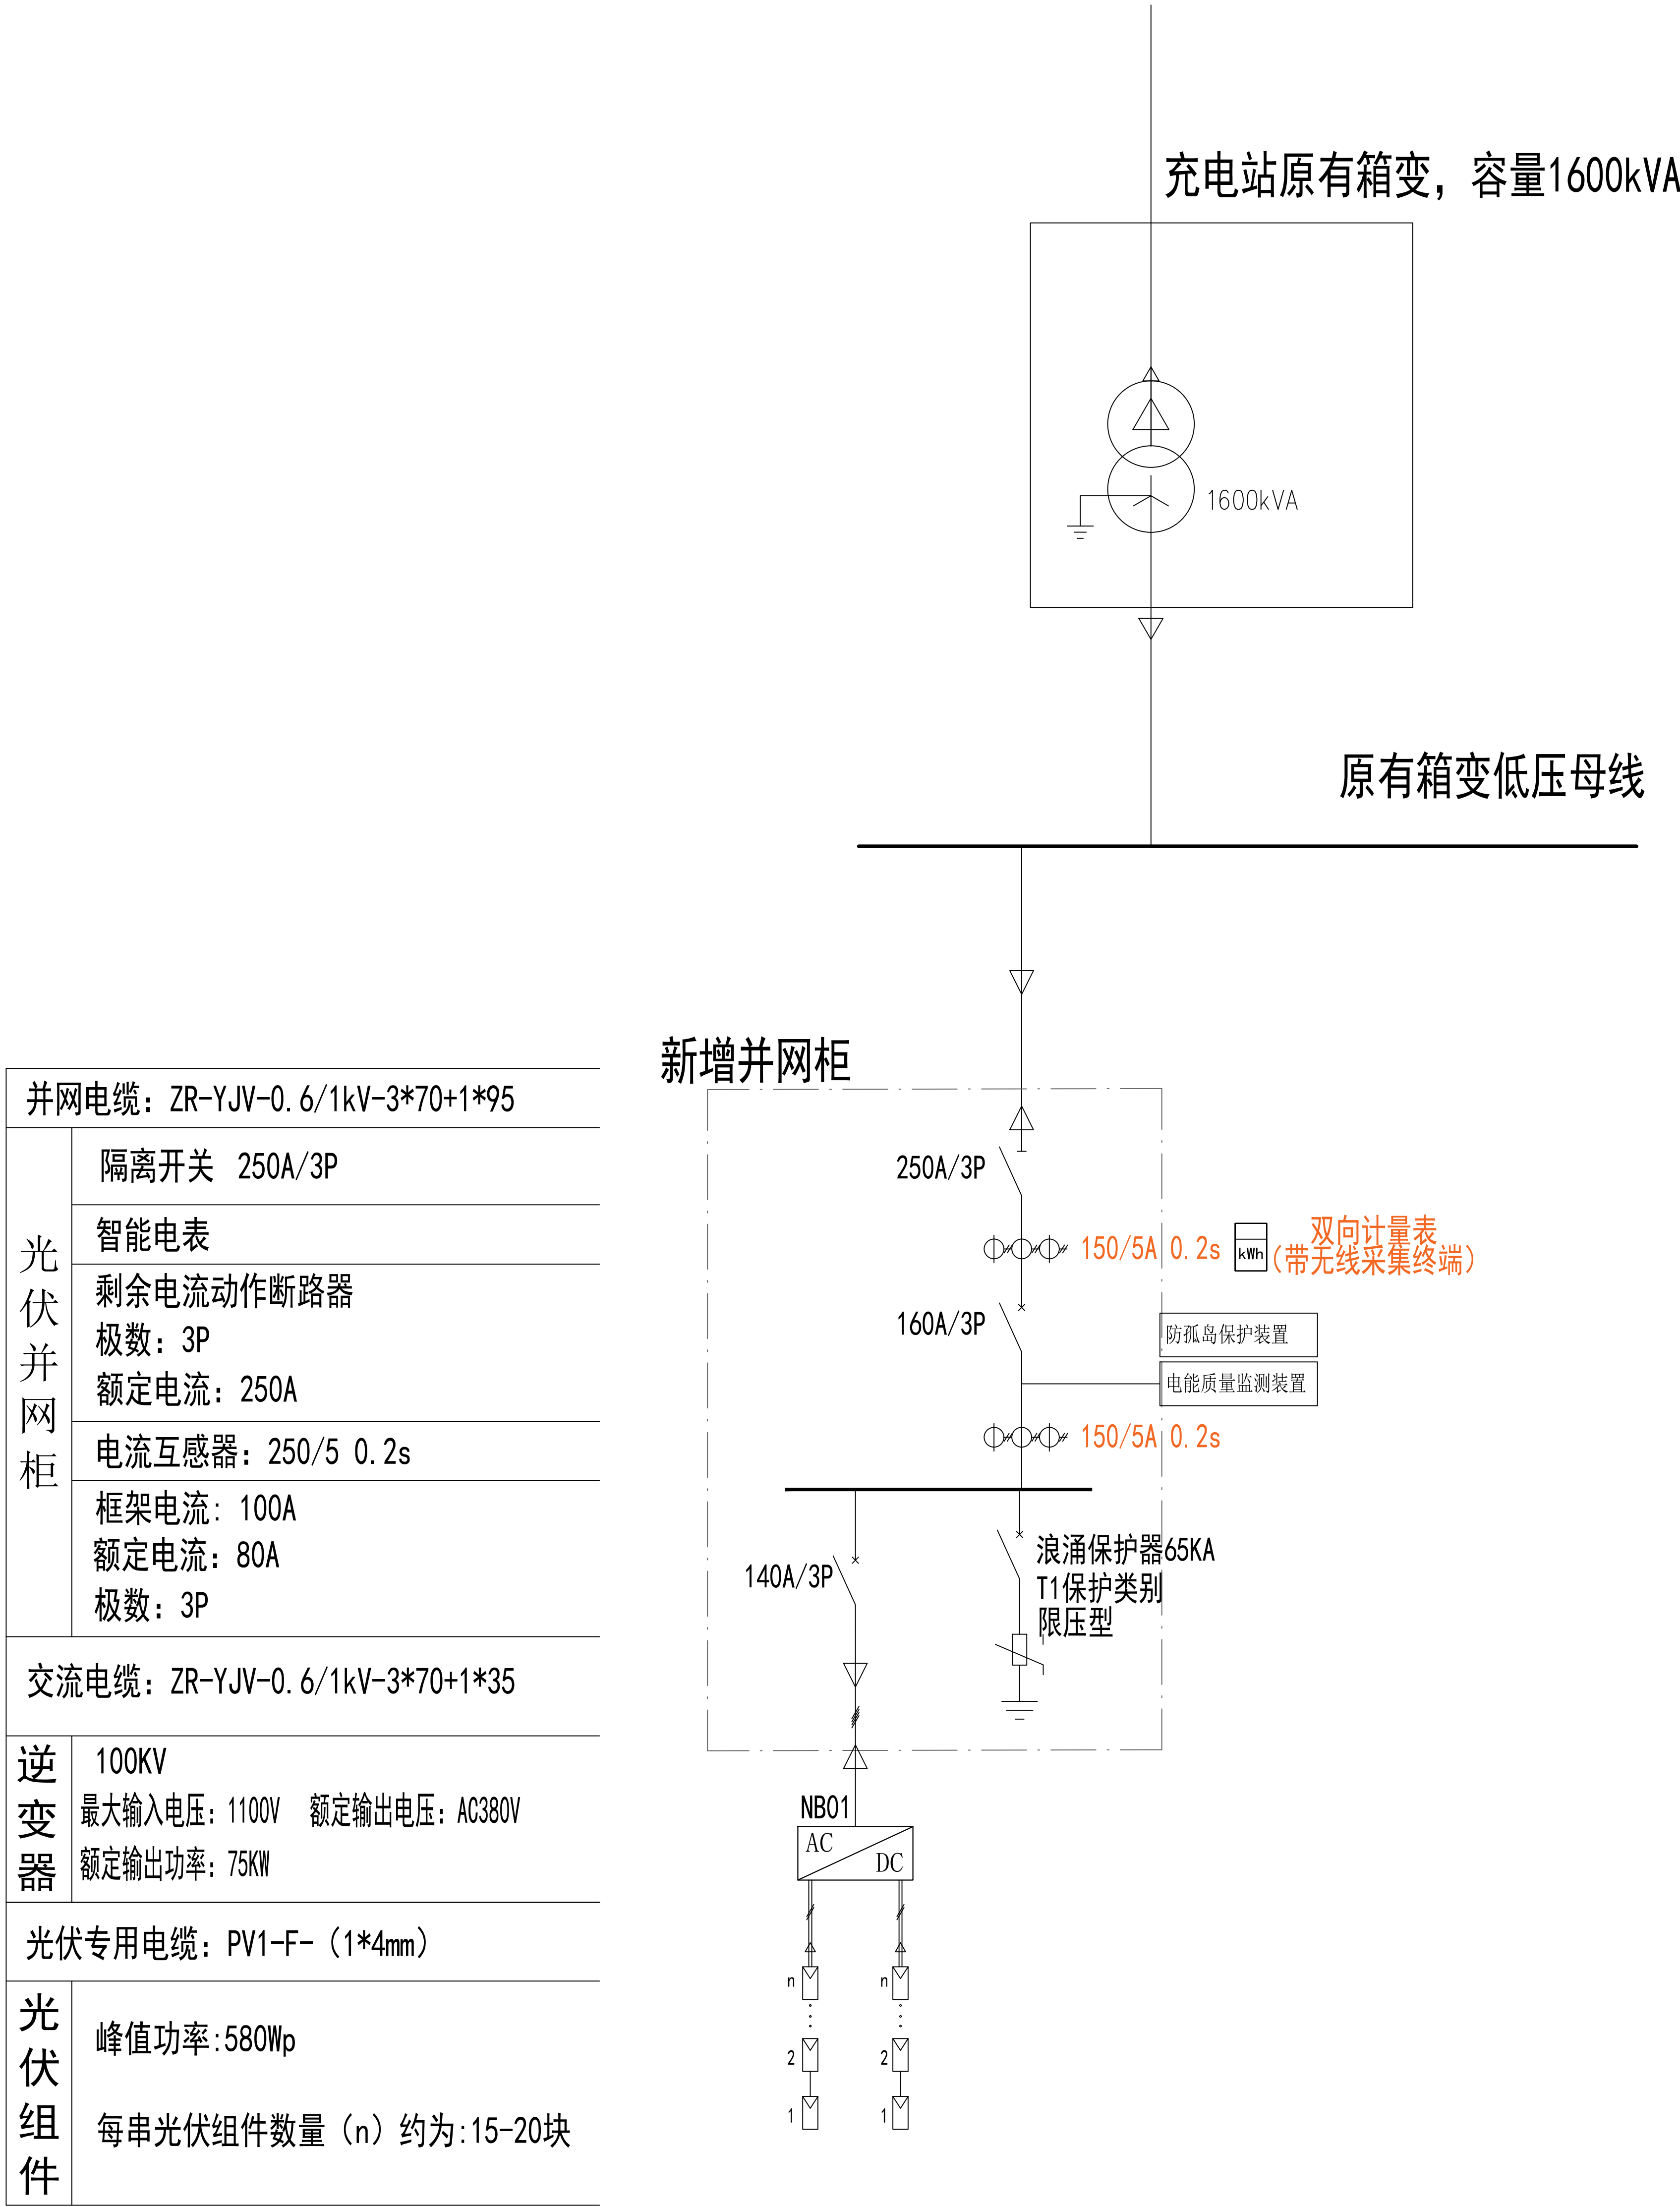


陕西光智达新能源科技有限公司				重庆愉秒充数字能源科技有限公司 奥体中心停车场车棚光伏项目	工程	可研	设计阶段
批准	赵克明	设计	沈青华	车棚光伏电气主接线图			
审核	孟庆江	制图					
校核	熊海	日期	2024.04	图号			

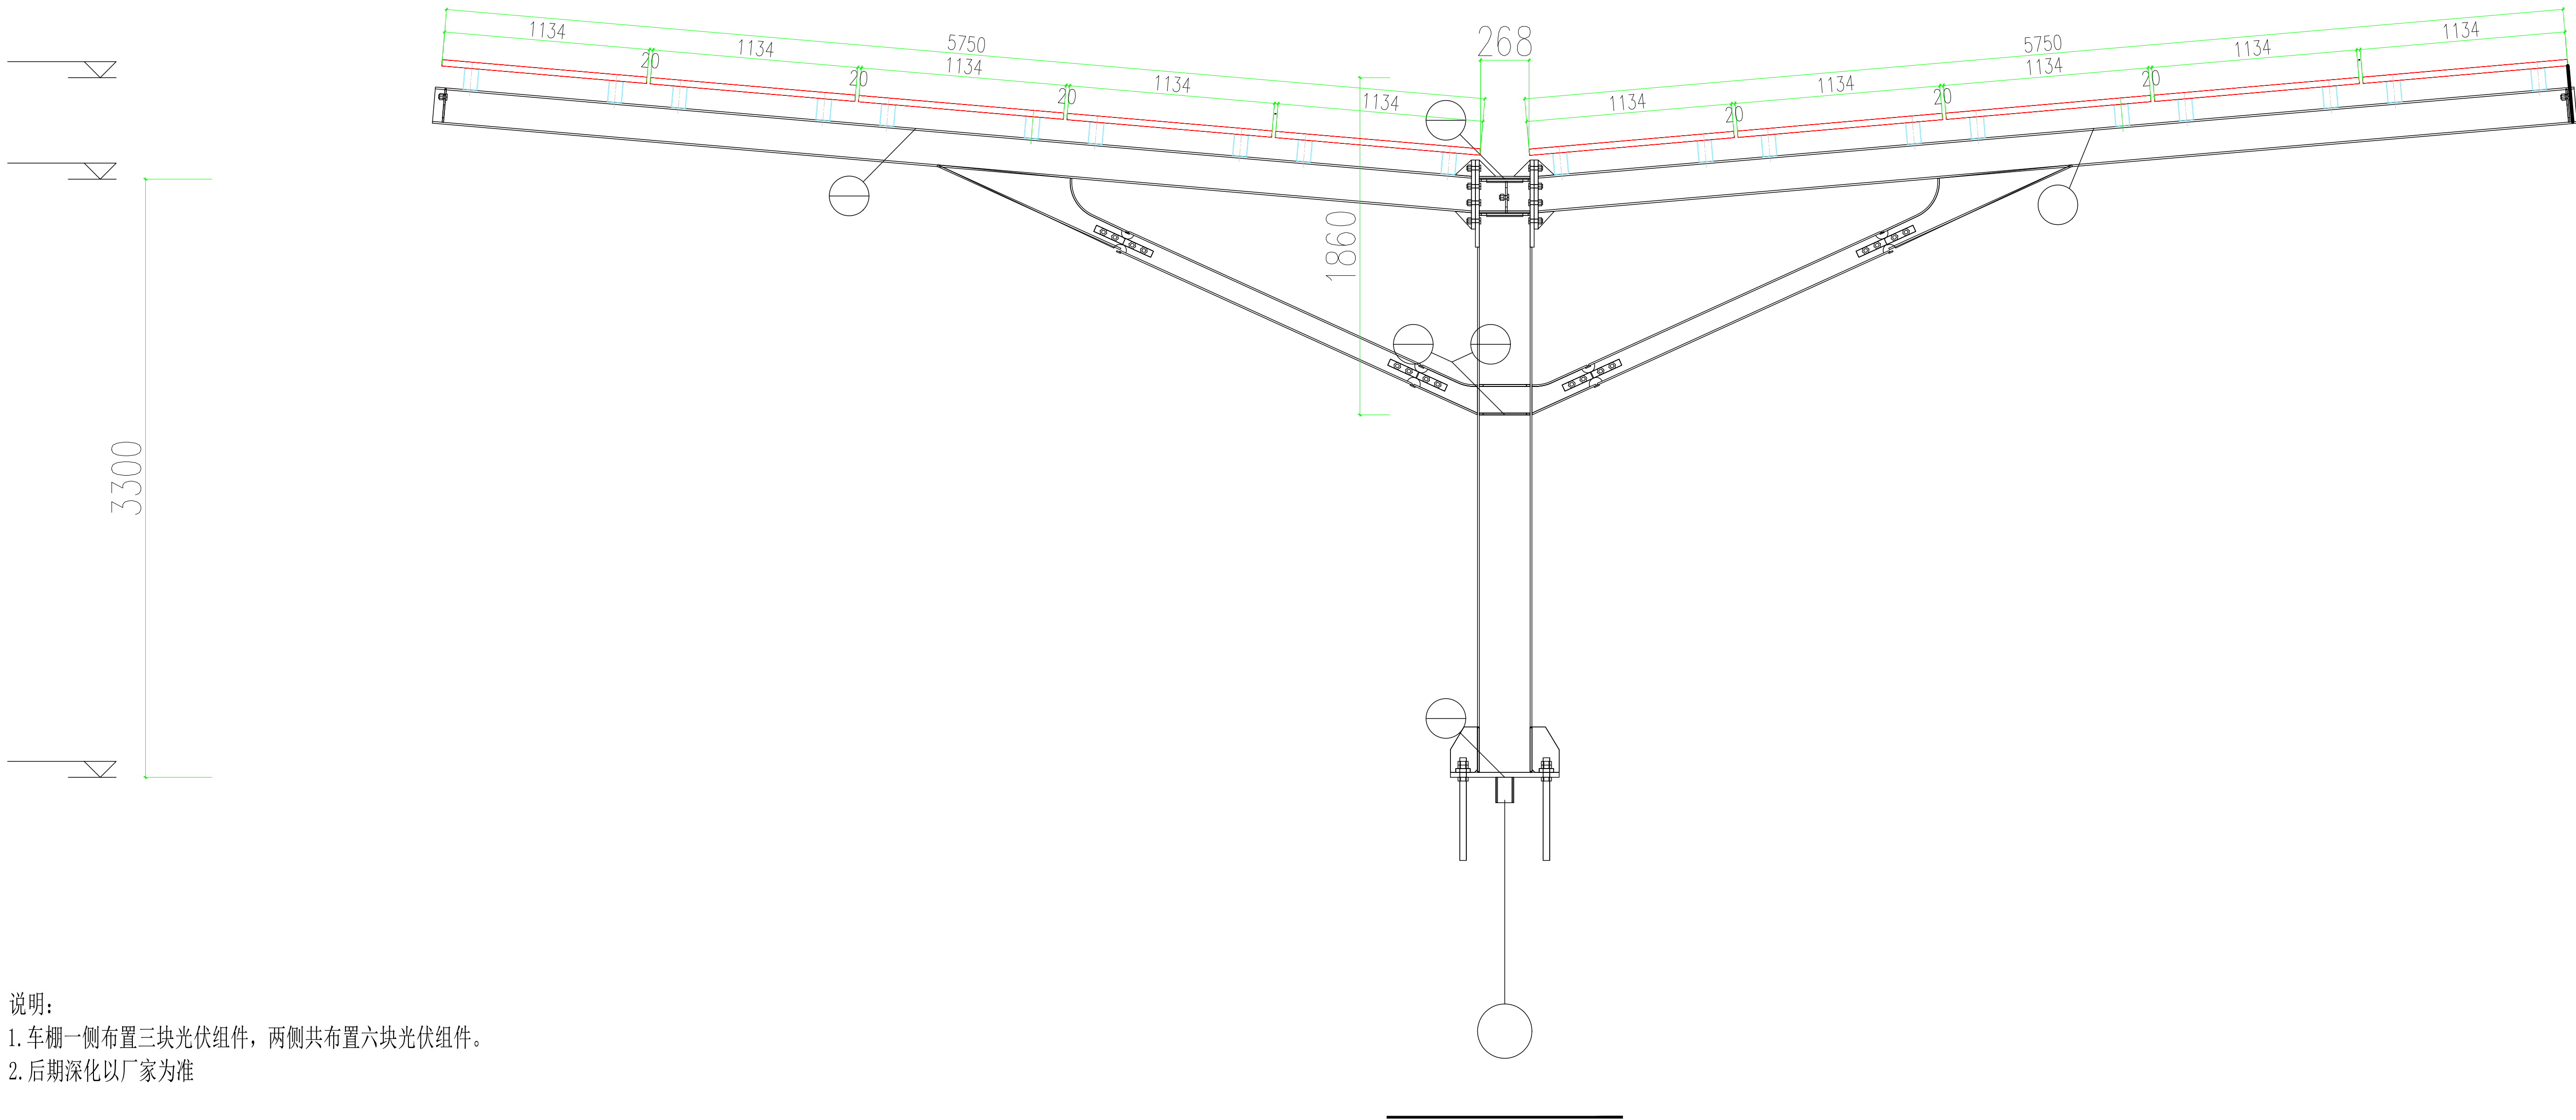

说明：
1. 车棚一侧布置三块光伏组件，两侧共布置六块光伏组件。
2. 后期深化以厂家为准

陕西光智达新能源科技有限公司				重庆愉秒充数字能源科技有限公司 奥体中心停车场车棚光伏项目	工程	可研	设计 阶段
批 准	赵克明	设 计	沈青牛	光伏车棚结构图			
审 核	孟庆江	制 图					
校 核	熊强	比 例					
		日 期	2024. 04	图 号			

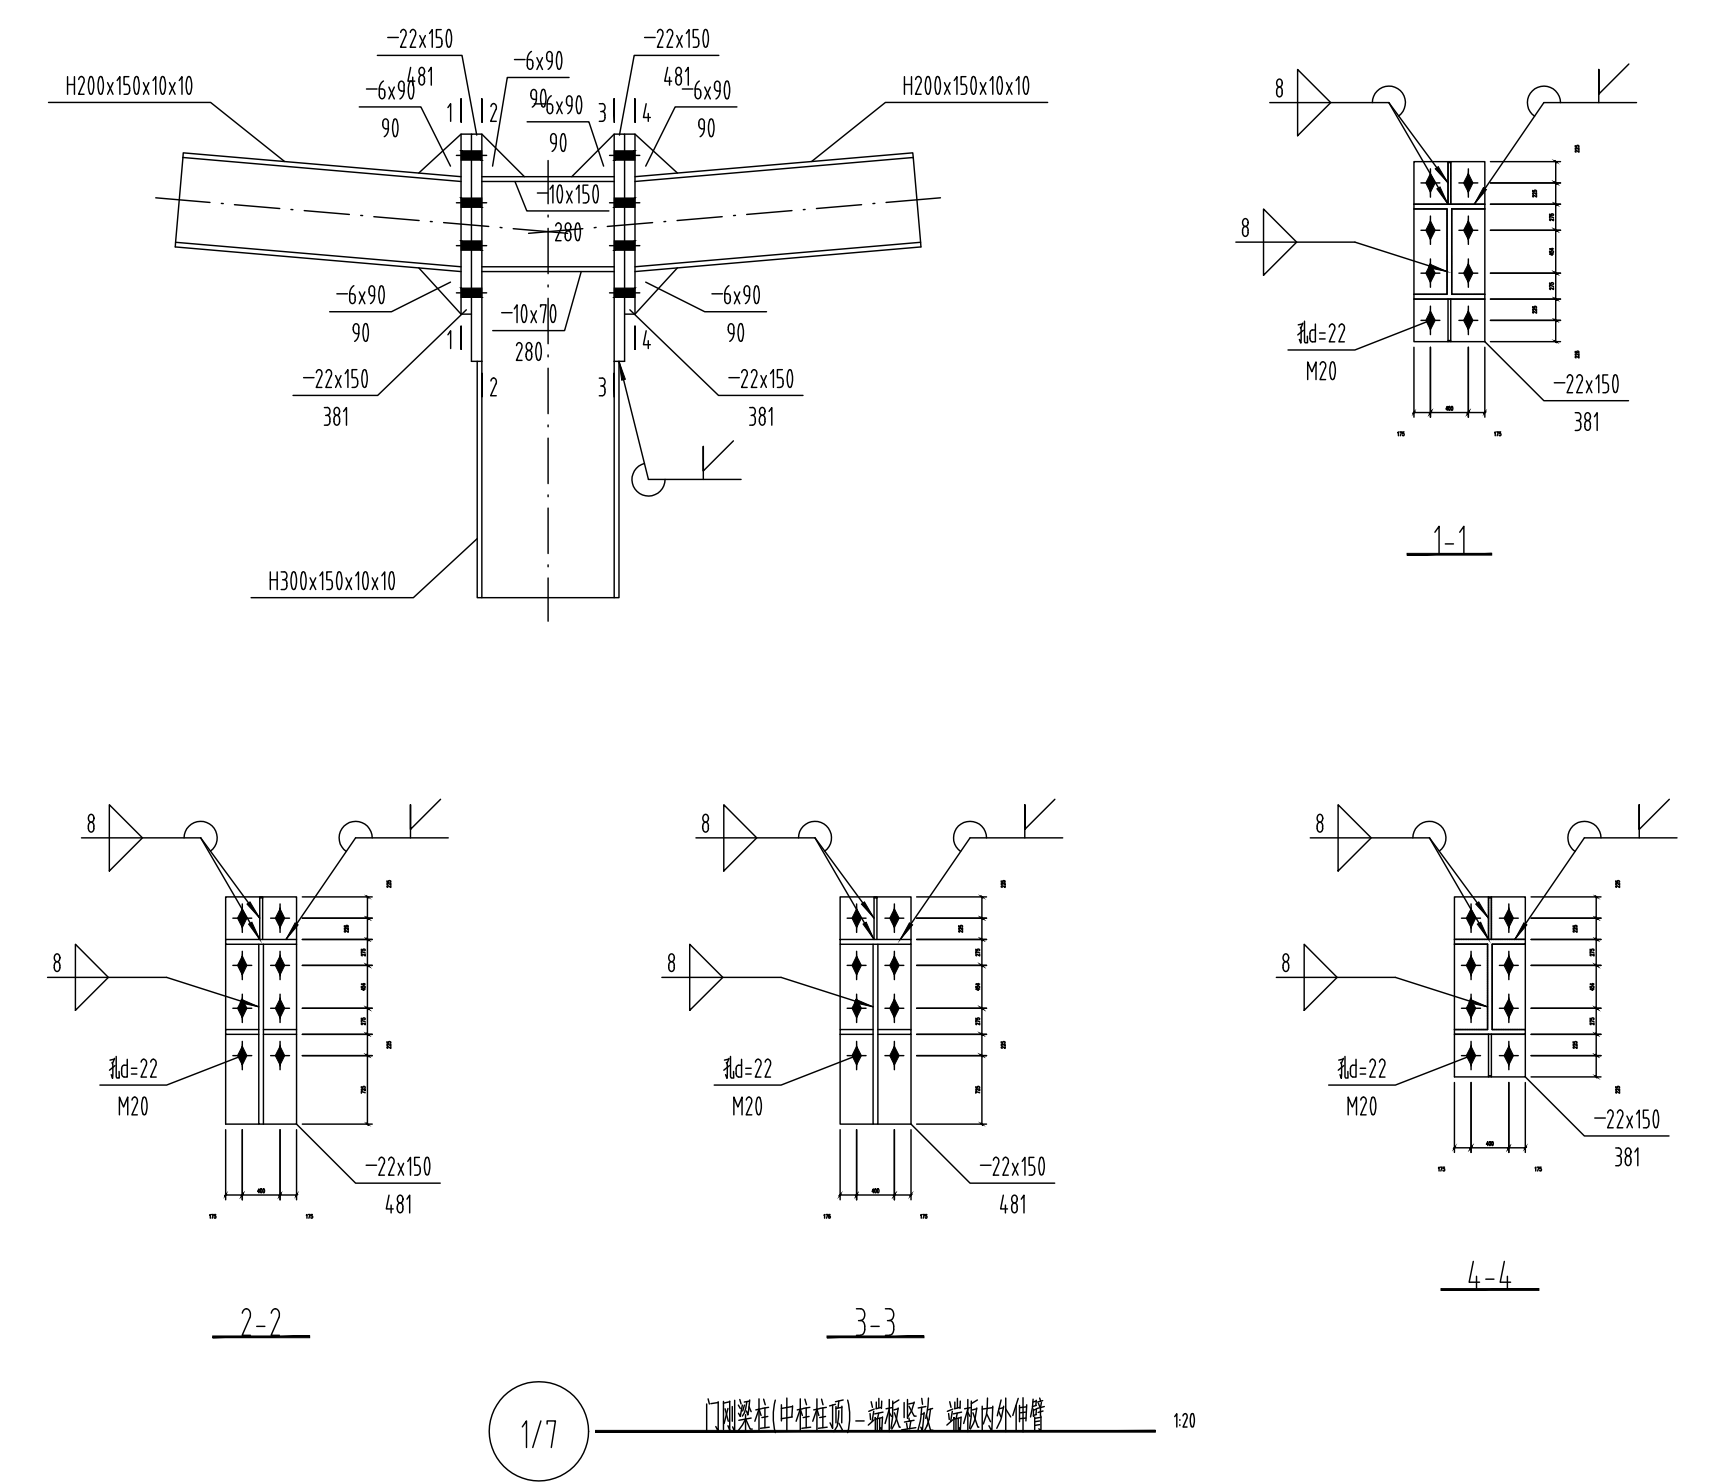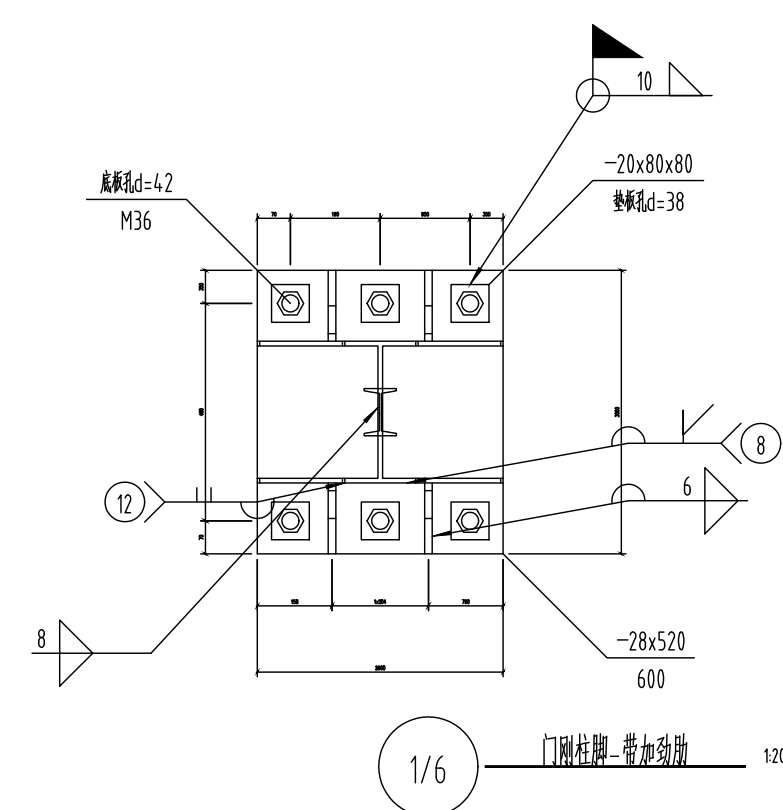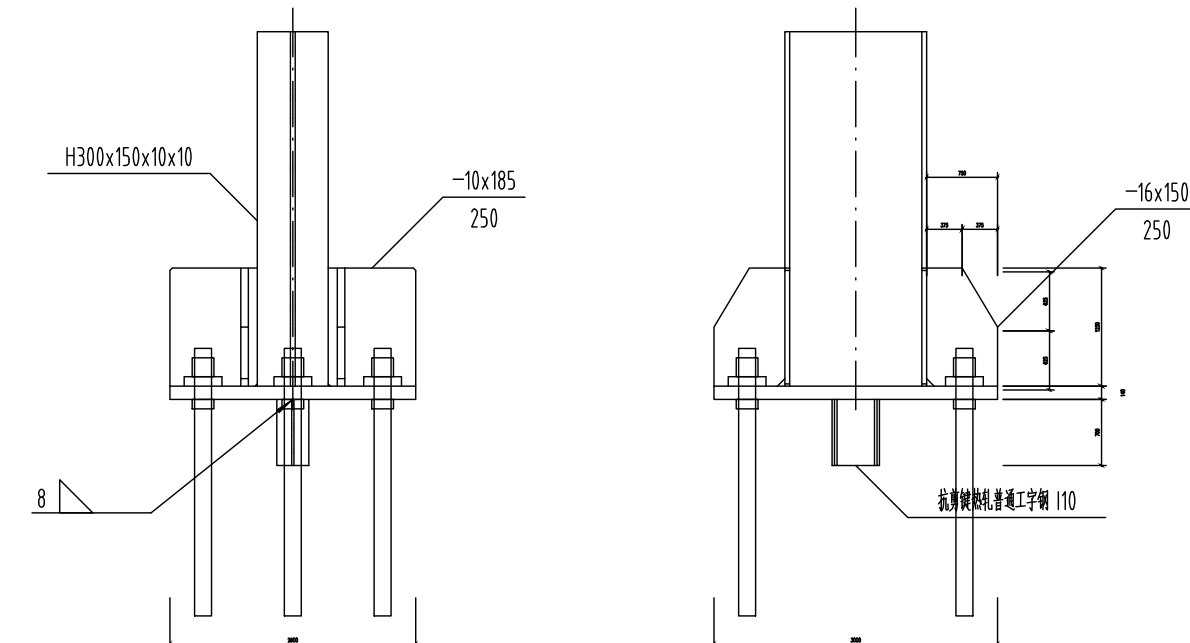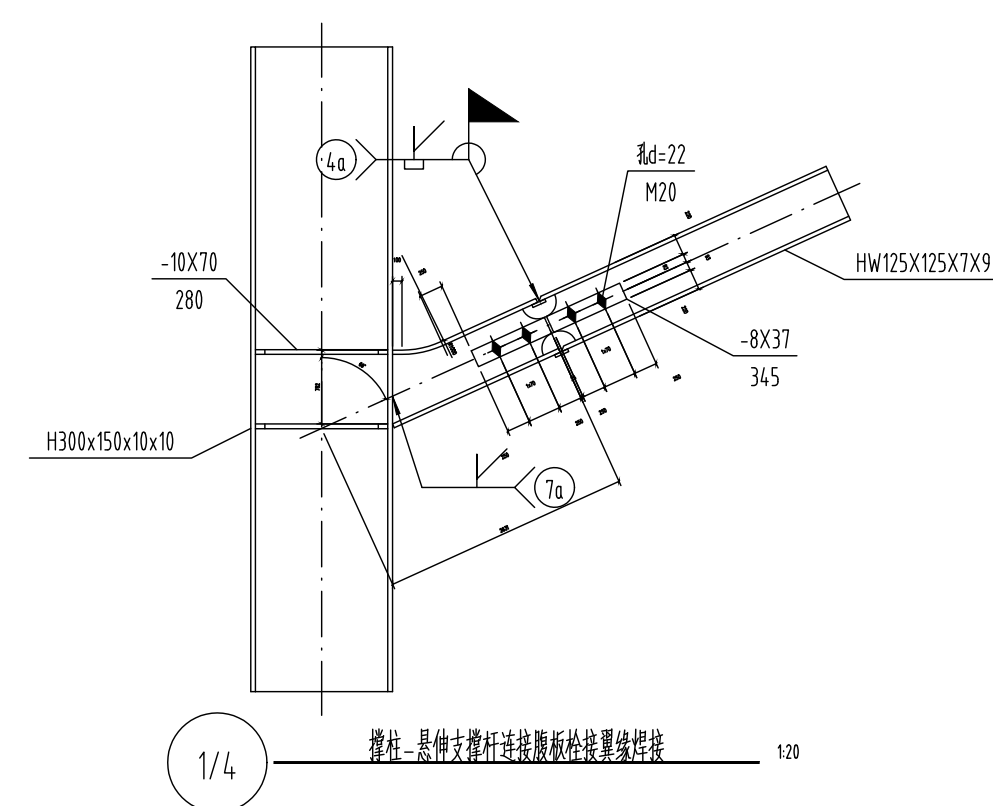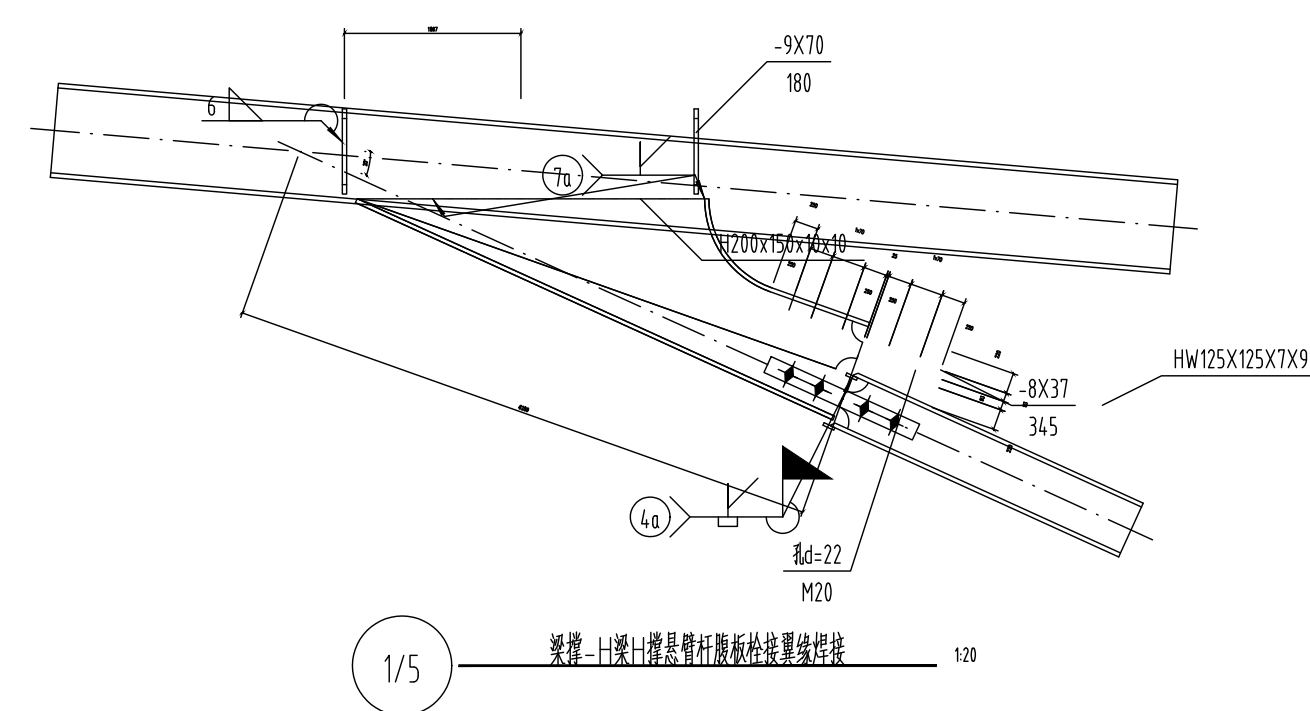

陕西光智达新能源科技有限公司				重庆愉秒充数字能源科技有限公司 奥体中心停车场车棚光伏项目		工程	可研	设计 阶段
批 准	赵克明	设 计	沈青华	光伏车棚节点图				
审 核	王庆江	制 图						
		比 例						
校 核	熊强	日 期	2024.04	图 号				